

ΕΦΗΜΕΡΙΣ ΤΗΣ ΚΥΒΕΡΝΗΣΕΩΣ

ΤΗΣ ΕΛΛΗΝΙΚΗΣ ΔΗΜΟΚΡΑΤΙΑΣ

ΤΕΥΧΟΣ ΤΕΤΑΡΤΟ Αρ. Φύλλου **1266**

5 Οκτωβρίου 1993

ΠΕΡΙΕΧΟΜΕΝΑ

ΑΝΑΔΑΣΩΣΕΙΣ

ΑΠΟΦΑΣΕΙΣ

Αριθ. 1059 (1)

Κήρυξη αναδασωτέας έκτασης 1,520 στρεμμάτων στη θέση Σκληρή περιοχή Κοινότητας Κίρρας Ν. Φωκίδας.

Ο ΝΟΜΑΡΧΗΣ ΦΩΚΙΔΑΣ

Έχοντας υπόψη:

1. Τις διατάξεις:

α) Του Ν. 3200/55 «Περί διοικητικής αποκέντρωσης», όπως τροποποιήθηκε και συμπληρώθηκε μεταγενέστερα με το Ν.Δ. 532/70.

β) Του άρθου 117 παρ. 3 του Συντάγματος.

γ) Των άρθρων 38 παρ. 1 και 41 παρ. 1 του Ν. 998/79 «Περί προστασίας των δασών και των δασικών γενικά εκτάσεων της Χώρας».

2. Τις με αριθ. α) 160417/1180/8.7.1980, β) 182447/3049/24.9.1980 και γ) 141823/24.2.83 Δ/γές του Υπουργείου Γεωργίας.

3. Τη με αριθ. 2159/9.7.93 αναφορά του Δασαρχείου Άμφισσας για την κήρυξη αναδασωτέας έκτασης 1,520 στρεμμάτων στη θέση Σκληρή του δημοσίου δάσους της Κοινότητας Κίρρας που έχει παράνομα αποψιλωθεί, αποφασίζουμε:

1. Κηρύσσουμε αναδασωτέα, με σκοπό τη διατήρηση του χαρακτήρα της δασικής έκτασης, ώστε να αποκλειστεί η διάθεση αυτής για άλλο προορισμό και να αναδασωθεί τεχνητά, τη δημόσια δασική έκταση εμβαδού ενός στρέμματος και πεντακοσίων είκοσι τ.μ. που βρίσκεται στη θέση Σκληρή περιφέρειας Κοινότητας Κίρρας, του Νομού Φωκίδας, προσδιορίζεται από τα στοιχεία Δ, Ε, Ζ, Η, Θ, Ι, Κ, Δ και έχει όρια:

Ανατολικά: Με δημόσια δασική έκταση για την οποία ισχύει το αριθμό 4067/3/20.11.92 Πρωτόκολλο Διοικητικής Αποβολής,

Βόρεια, Ομοίως ως άνω,

Δυτικά: Με δημόσια δασική έκταση για την οποία εκδόθηκε το αριθ. 43214/22.2.84 πρωτόκολλο Διοικητικής Αποβολής,

Νότια: Ομοίως με το αριθμό 306/3/30.11.84 Πρωτόκολλο Διοικητικής Αποβολής,

όπως φαίνεται στο συνημμένο διάγραμμα, που αποτελεί αναπόσπαστο μέρος της απόφασης αυτής.

Η απόφαση αυτή να δημοσιευθεί στην Εφημερίδα της Κυβερνήσεως.


Άμφισσα, 24 Σεπτεμβρίου 1993

Ο Νομάρχης

ΔΗΜ. ΚΟΝΙΣΤΗΣ

ΤΟΠΟΓΡΑΦΙΚΟ ΔΙΑΓΡΑΜΜΑ

Δημόσιας Δασικής Έκτασης που αποψιλώθηκε στη θέση "Σκλαβί" περιφέρειας Κοινότητας Κίρρας, εμβαδού 1.520 τ.μ.

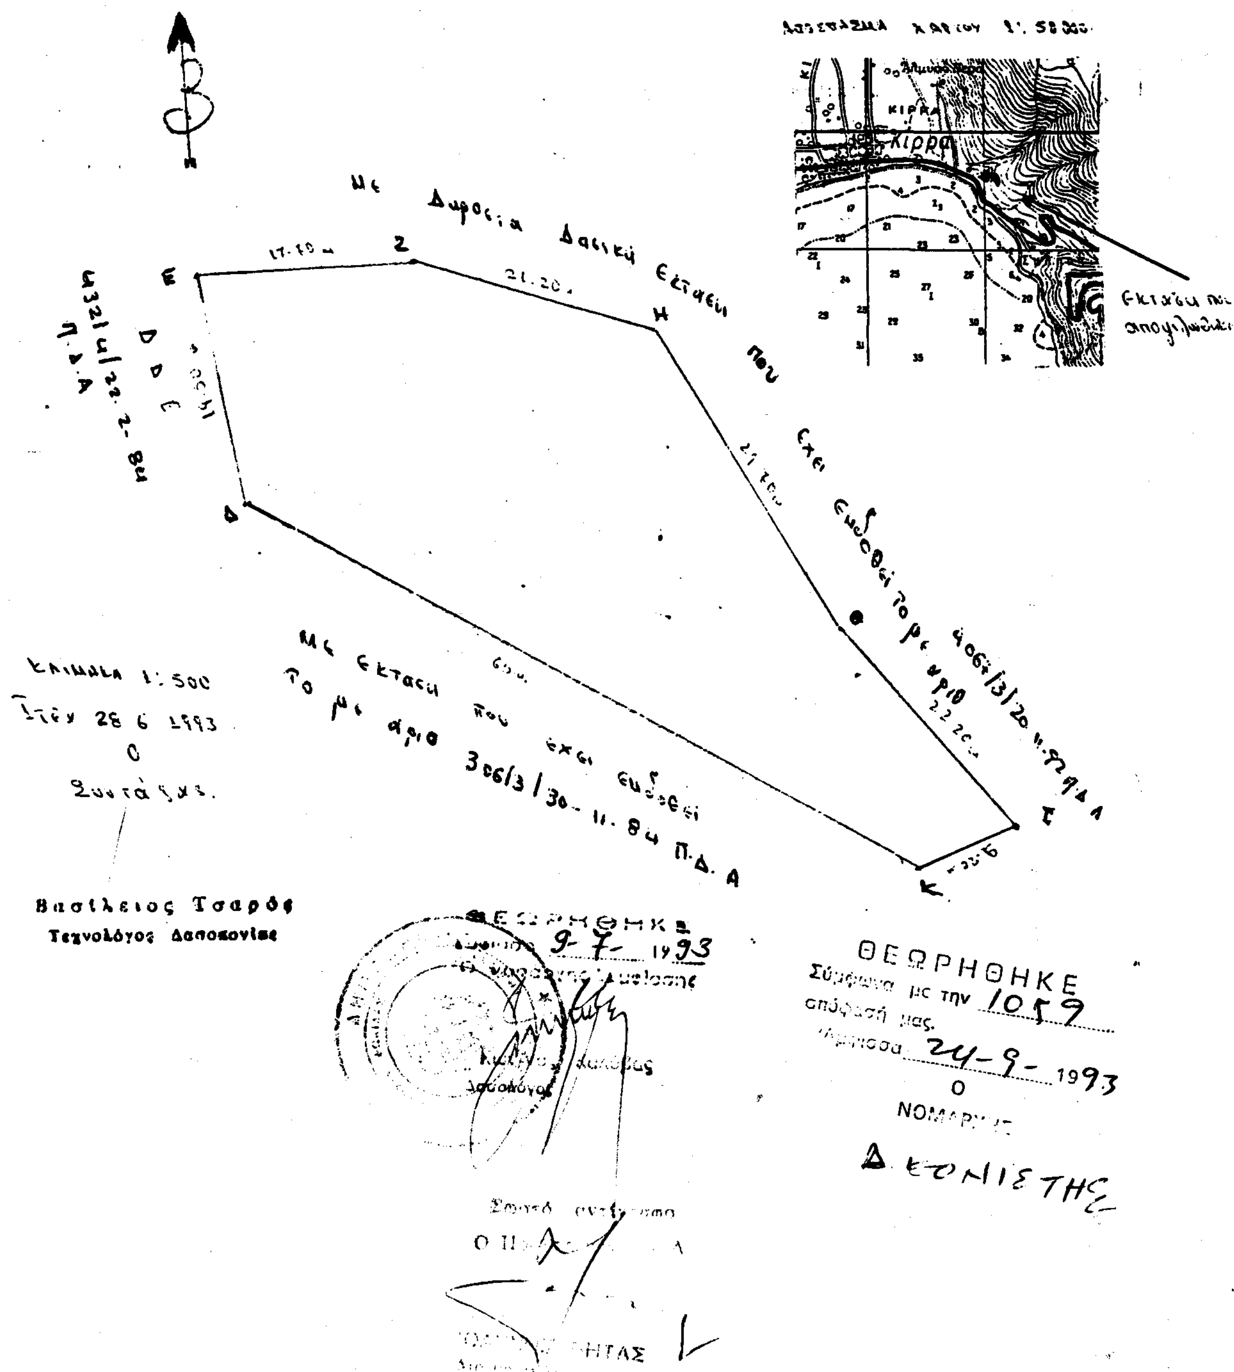

Αριθ. 1434 (2)

Κήρυξη αναδασωτέας έκτασης 651,8 στρεμμάτων στη θέση Βαϊδερπός – Πηγάδια περιοχής Δήμου Γαλαξιδίου Ν. Φωκίδας.

Ο ΝΟΜΑΡΧΗΣ ΦΩΚΙΔΑΣ

Έχοντας υπόψη:

1. Τις διατάξεις:

α) Του Ν. 3200/55 «Περί διοικητικής αποκέντρωσης», όπως τροποποιήθηκε και συμπληρώθηκε μεταγενέστερα με το Ν.Δ. 532/70.

β) Του άρθρου 117 παρ. 3 του Συντάγματος.

γ) Των άρθρων 38 παρ. 1 και 41 παρ. 1 και 3 του Ν. 998/79 «Περί προστασίας των δασών και των δασικών γενικά εκτάσεων της Χώρας».

2. Τις με αριθ. α) 160417/1180/8.7.1980, β) 182447/3049/24.9.1980 και γ) 1418253/24.2.83 Δ/γές του Υπουργείου Γεωργίας.

3. Τη με αριθ. 3283/17.9.93 αναφορά του Δασαρχείου Άμφισσας για την κήρυξη αναδασωτέας έκτασης 651,8 στρεμμάτων στη θέση Βαϊδερπός και Πηγάδια του δημοσίου δάσους του Δήμου Γαλαξιδίου που κάηκε από πυρκαγιά, αποφασίζουμε:

1. Κηρύσσουμε αναδασωτέα, με σκοπό τη διατήρηση του χαρακτήρα της δασικής έκτασης, ώστε να αποκλειστεί η διάθεση αυτής για άλλο προορισμό και να αναδασωθεί φυσικώς, τη δημόσια δασική έκταση εμβαδού εξακοσίων πενήντα ενός στρεμμάτων και 800 τ.μ. που βρίσκεται στη θέση Βαϊδερπός – Πηγάδια περιφέρειας Δήμου Γαλαξιδίου του Νομού Φωκίδος, προσδιορίζεται από τα στοιχεία Α, Β, Γ, Δ. Ε, ... Χ, Ψ, Ω, Α και έχει όρια:

Ανατολικά: Με δημόσια δασική και χορτολιβαδική έκταση,

Βόρεια, Ομοίως ως άνω,

Δυτικά: Με δημόσια δασική έκταση που έχει κηρυχθεί ως αναδασωτέα με την αριθ. 284/19.2.93 απόφασή μας,

Νότια: Ομοίως ως άνω


όπως φαίνεται στο συνημμένο διάγραμμα, που αποτελεί αναπόσπαστο μέρος της απόφασης αυτής.

Η απόφαση αυτή να δημοσιευθεί στην Εφημερίδα της Κυβερνήσεως.

Άμφισσα, 24 Σεπτεμβρίου 1993

Ο Νομάρχης

ΔΗΜ. ΚΟΝΙΣΤΗΣ

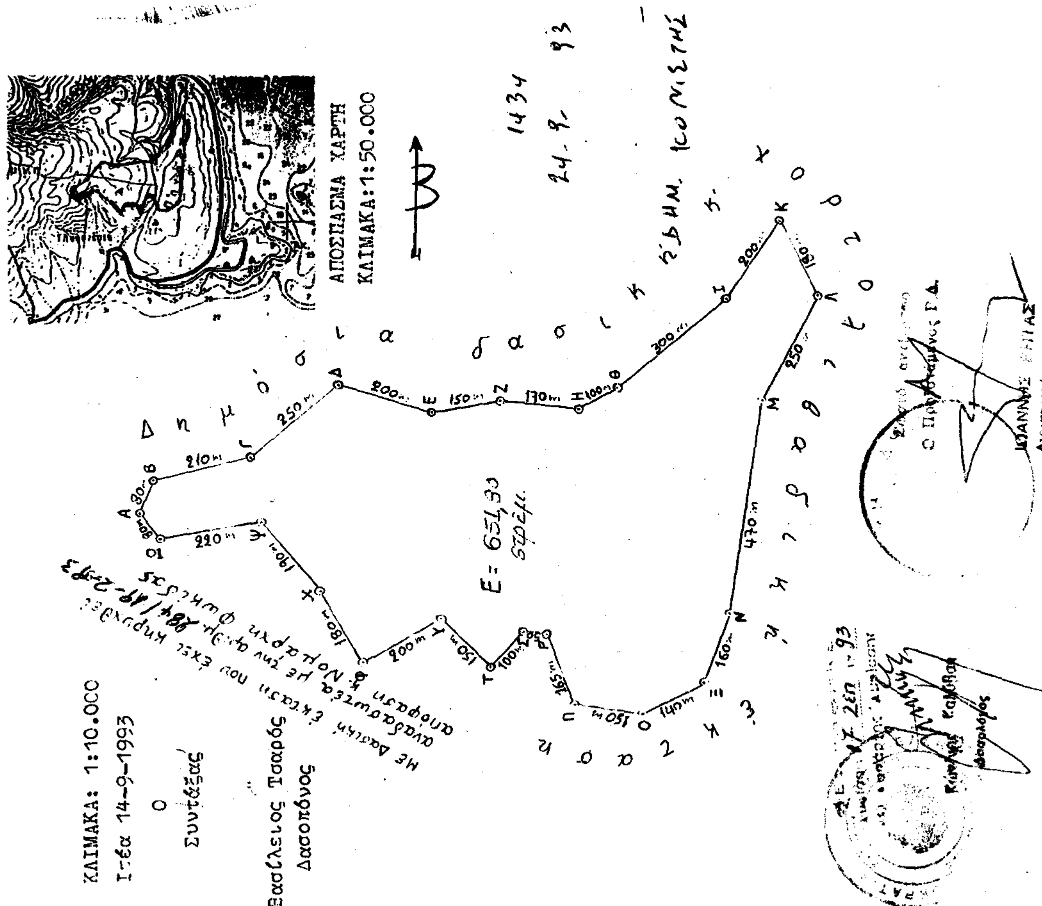

ΠΟΛΕΟΔΟΜΙΑ

ΑΠΟΦΑΣΕΙΣ

Αριθ. 86749/6312 (3)

Τροποποίηση γενικού πολεοδομικού σχεδίου (ΓΠΣ) του Δήμου Χαλανδρίου (Ν. Αττικής).

Ο ΥΠΟΥΡΓΟΣ ΠΕΡΙΒΑΛΛΟΝΤΟΣ, ΧΩΡ/ΞΙΑΣ ΚΑΙ ΔΗΜ. ΕΡΓΩΝ

Έχοντας υπόψη:

1. Τις διατάξεις του άρθρου 3 του Ν. 1337/1983 «Επέκταση πολεοδομικών σχεδίων, οικιστική ανάπτυξη και σχετικές ρυθμίσεις» (Α 33).

2. Τις διατάξεις του άρθρου 23 παρ. 1 εδ. ιδ του Ν. 1558/1985 «Κυβέρνηση και Κυβερνητικά Όργανα» (Α' 137).

3. Τις διατάξεις των άρθρων 3, 4 και 5 (παρ. 3 και 4) του Ν. 1515/1985 «Ρυθμιστικό σχέδιο και πρόγραμμα προστασίας περιβάλλοντος της ευρύτερης περιοχής της Αθήνας» (Α' 18).

4. Τις διατάξεις του άρθρου 19 της παρ. 1 του Ν. 1849/1989 «Επέκταση και συμπλήρωση των στεγαστικών προγραμμάτων του Οργανισμού Εργατικής Κατοικίας και άλλες διατάξεις» (Α' 113).

5. Την Υ. 1958/1992 απόφαση του Πρωθυπουργού και του Υπουργού Περιβάλλοντος, Χωροταξίας και Δημοσίων Έργων «Ανάθεση αρμοδιοτήτων στους Υφυπουργούς Περιβάλλοντος, Χωροταξίας και Δημοσίων Έργων Χρήστο Κατσιγιάννη και Γεώργιο Βουλγαράκη» (Β' 744).

6. Τις διατάξεις της παρ. Β του άρθρου 1 του Π. Δ/τος 28 «Καθορισμός αρμοδιοτήτων που διατηρούνται από τον Υπουργό και τις περιφερειακές υπηρεσίες διανομαρχιακού επιπέδου του Υπουργείου Περιβάλλοντος, Χωροταξίας και Δημοσίων Έργων (Α' 9).

7. Την 39962/1037/16.5.1990 απόφαση του Υπουργού Περιβάλλοντος, Χωροταξίας και Δημοσίων Έργων «Άσκηση αρμοδιοτήτων από τον Οργανισμό Αθήνας» (Β' 327).

8. Το 5477/31.8.1992 έγγραφο του Οργανισμού της Αθήνας προς τους αρμόδιους φορείς.

9. Το από 12.10.1992 έγγραφο της Τράπεζας της Ελλάδος.

10. Τα Δ9/13966/21.9.92 και ΔΜΕΟ/Π/63/23.9.1992 έγγραφα της Γενικής Γραμματείας Δημοσίων Έργων.

11. Την 81/1993 γνωμοδότηση του Δημοτικού Συμβουλίου Χαλανδρίου.

12. Το γεγονός ότι οι υπόλοιποι φορείς δεν απάντησαν μέχρι σήμερα.

13. Τις διατάξεις του άρθρου 29Α του Ν. 1558/1985 όπως αυτό προστέθηκε με το άρθρο 27 του Ν. 2081/92 (Α' 154) και το γεγονός ότι από τις διατάξεις αυτής της απόφασης δεν προκαλείται δαπάνη σε βάρος του κρατικού προϋπολογισμού και του οικείου Ο.Τ.Α.

14. Τις 3/συν.14/22.7.1992, 3/συν.24/3.12.1992 και 1/ συν. 51//24.6.1993 γνωμοδοτήσεις της Εκτελεστικής Επιτροπής του Οργανισμού Αθήνας, αποφασίζουμε:

Α. Εγκρίνεται η τροποποίηση του Γενικού Πολεοδομικού σχεδίου (Γ.Π.Σ.) του Δήμου Χαλανδρίου (Ν. Αττικής), που έχει εγκριθεί με την 48658/2860/26.5.1989 (Δ' 419) απόφαση του Υπουργού Περιβάλλοντος, Χωροταξίας και Δημοσίων Έργων με:

1. Την τροποποίηση των ορίων αυτού και ειδικότερα στις πολεοδομικές ενότητες 7 και 8 στα όρια σύνδεσης με το Δήμο Αμαρουσίου, όπως φαίνεται στον χάρτη Π. 1 σε κλίμακα 1: 10.000.

2. Τον καθορισμό ειδικής χρήσης «Νομισματοκοπείου της Τράπεζας της Ελλάδος» στην πολεοδομική ενότητα 10 και τον αποχαρακτηρισμό τμήματος αθλητικού πυρήνα Α, όπως φαίνεται στο χάρτη Π.1 σε κλίμακα 1:10.000.

3. Την τροποποίηση του μέσου συντελεστή δόμησης της πολεοδομικής ενότητας 17 και τον καθορισμό του σε 0,6.

4. Τον καθορισμό χώρου κοινόχρηστου πρασίνου στη γύρω από το νεκροταφείο περιοχή και σε απόσταση 250 μ. από τα όριά του και τον χαρακτηρισμό της περιοχής αυτής ως πολεοδομικά ενδιαφέρουσας.

5. Την τροποποίηση των χρήσεων γης στα οικοδομικά τετράγωνα και ειδικότερα στις ιδιοκτησίες που έχουν πρόσωπο επί του βασικού οδικού δικτύου και τον καθορισμό σ' αυτές χρήσης γενικής κατοικίας, όπως προσδιορίζεται από το άρθρο 3 του από 23.3.87 Π. Δ/τος (Δ. 166). Εξαίρεση αποτελούν όσες ιδιοκτησίες έχουν πρόσωπο επί του άξονα των οδών Διονύσου - Ήβης - Πολυδρόσου - Ακακιών καθώς και όσες έχουν πρόσωπο επί του άξονα της οδού Αγ. Αντωνίου για τις οποίες επιτρέπεται η χρήση «αμιγούς κατοικίας», όπως προσδιορίζεται από το άρθρο 2 του ιδίου ως άνω Π. Δ/τος, όπως φαίνεται στους χάρτες Π.1 σε κλίμακα 1:10.000.

Β. Η παράγραφος 1Βα της παραπάνω απόφασης αντικαθίσταται ως εξής:

«α. Μεταφορικό δίκτυο.

Την ιεράρχηση του βασικού οδικού δικτύου ως εξής:

- Ελεύθερες - ταχείες λεωφόροι: Ε.Λ. Σταυρού - Ελευσίνας, Λ. Κηφισίας, Λ. Μεσογείων.
- Πρωτεύουσες αρτηρίες: Παπανικολή - Παλαιολόγου, Δουκίσσης Πλακεντίας, Αγ. Παρασκευής, Εθν. Αντιστάσεως, Βασ. Κων/νου, Πεντέλης, Ελ. Λ. Πεντέλης (σε θέση δίπλα στο Νομισματοκοπείο όπως φαίνεται στο χάρτη Π - 1), 25ης Μαρτίου, Κολοκοτρώνη, Γαρυτού (κατά το προς Βορράν της Σταυρού Ελευσίνας και μέχρι της Αναπαύσεως τμήμα της).
- Δευτερεύουσες αρτηρίες: Τζαβέλλα, Αγ. Αντωνίου, Αναπαύσεως, Διονύσου - Ήβης - Πολυδρόσου - Ακακίων, Βάρναλη, Αμαρουσίου - Χαλανδρίου.
- Δημιουργία δύο (2) υπογείων συγκοινωνιακών γραμμών μέσων σταθερής τροχιάς που συνδέουν το Χαλάνδρι με το υπόλοιπο Λεκανοπέδιο, ένα (1) από τα Ανατολικά μέσω της Λ. Μεσογείων (γραμμή Δ. Πλακεντίας - Μεσογείων - Σύνταγμα - Αιγάλεω) και ένα (1) από τα Δυτικά (Δ. Πλακεντίας - Πλ. Κέννεντυ - Ηράκλειο - Ομόνοια - Πειραιάς).
- Η γραμμή Α προεκτείνεται επί της οδού Δ. Πλακεντίας μέχρι τον κόμβο με τη Λ. Σταυρού - Ελευσίνας, όπου δημιουργείται υπόγειος τερματικός σταθμός της συγκεκριμένης γραμμής με τη λειτουργία του και σαν σταθμού μετεπιβίβασης με τον προαστιακό σιδηρόδρομο που διατρέχει τον άξονα της Σταυρού - Ελευσίνα, καθώς επίσης και με υπεραστικές γραμμές λεωφορείων.
- Τον καθορισμό χώρου εγκαταστάσεων ΜΕΤRΟ στην περιοχή του κόμβου της Σταυρού - Ελευσίνας με την Δ. Πλακεντίας και την Παναγούλη κοντά στο "ΕΘΝΟΣ"».

Γ. Συνοπτικό αντίτυπο του παραπάνω χάρτη Π.1 που θεωρήθηκε από τον Προϊστάμενο της Δ/νσης Τοπογραφι-

κών Εφαρμογών με την 86749/1993 πράξη του δημοσιεύεται στην Εφημερίδα της Κυβερνήσεως με την απόφαση αυτή.

Δ. Η ισχύς της παρούσας απόφασης αρχίζει από τη δημοσίευσή της στην Εφημερίδα της Κυβερνήσεως.

Η απόφαση αυτή να δημοσιευθεί στην Εφημερίδα της Κυβερνήσεως.


Αθήνα, 17 Σεπτεμβρίου 1993

Ο ΥΦΥΠΟΥΡΓΟΣ


ΓΕΩΡΓΙΟΣ ΒΟΥΛΓΑΡΑΚΗΣ

:Ο ΔΙΑΓΡΑΜΜΑ ΝΟΜΟΣ ΑΤΤΙΚΗΣ

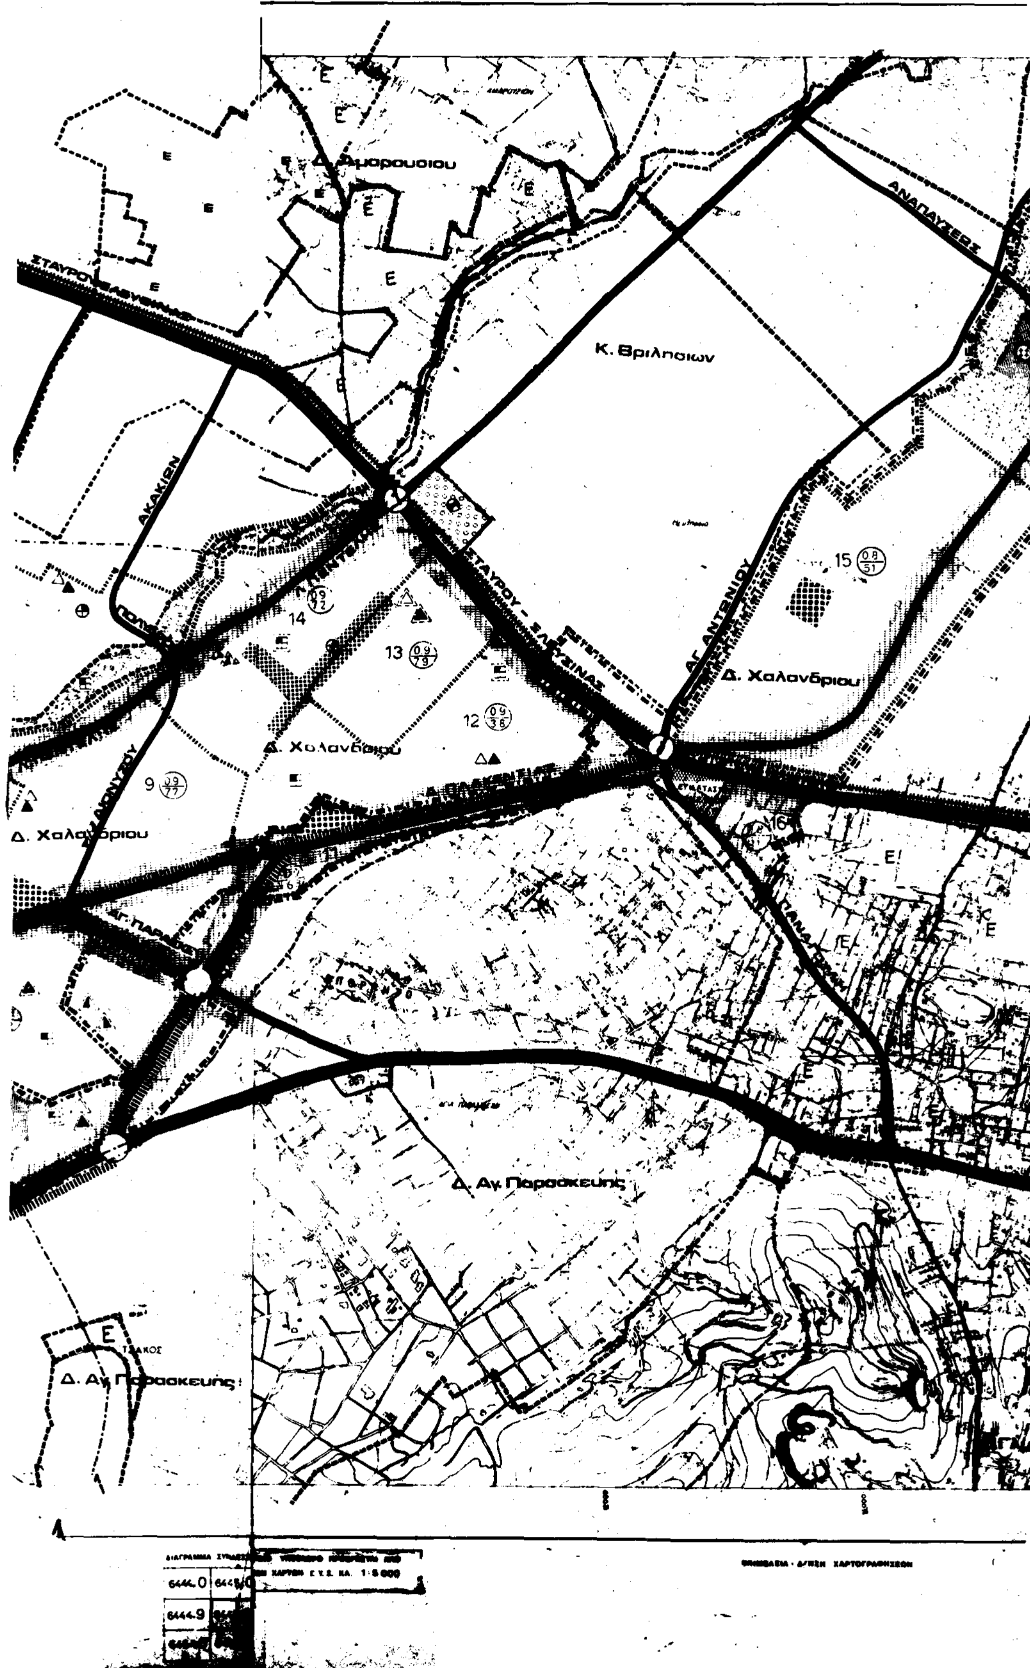


Κ. Βριλησσιων
ΑΝΑΠΑΥΣΕΩΣ
ΑΚΑΚΙΩΝ
ΑΓ. ΑΝΤΩΝΙΟΥ
Δ. Χαλανδριου
Δ. Χαλανδριου
Δ. Χαλανδριου
Δ. Αγ. Παρασκευης
Δ. Αγ. Παρασκευης
14
13
12
15
9
16

ΤΟΠΟΓΡΑΦΙΚΟ Δ

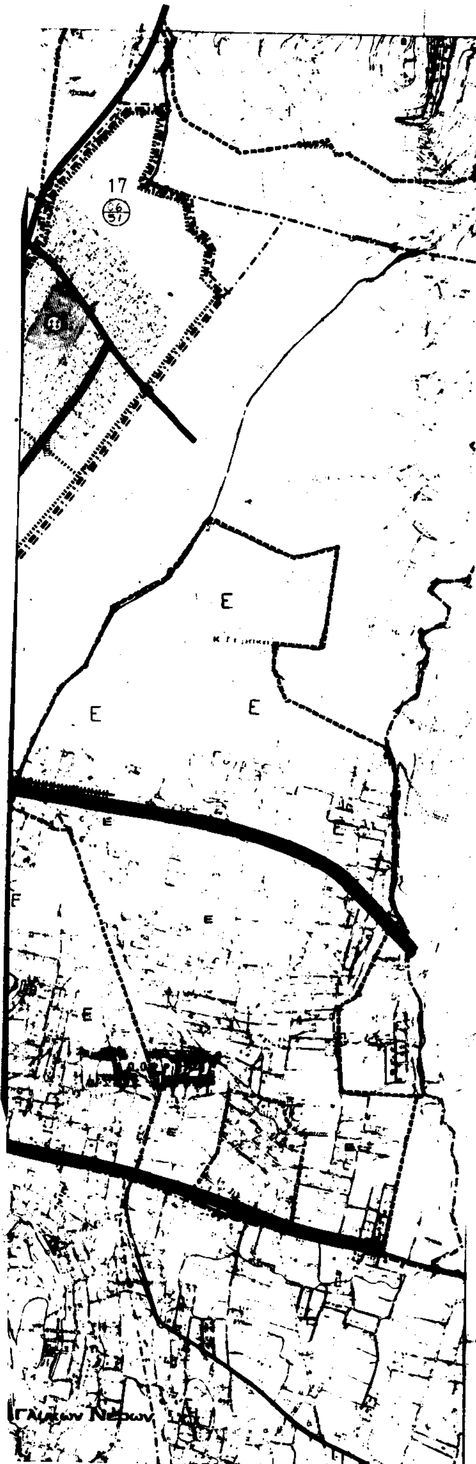

ΥΠΟΜΝΗΜΑ

Ορια δημων και κοινοτητων
Ορια επεκτασης
Ορια εγκεκριμενου σχεδιου 1982
Ορια οικισμου προ του 23
Ορια συνοικιας
Ορια γειτονιας
Κεντρο μητροπολιτικο
Υπερτοπικο κεντρο δημου
Κεντρο δημου
Κατοικια
Γενικη κατοικια
Νηπιαγωγειο
Γυμνασιο
Μεταλυκειακο κεντρο
Μεση επαγγελματικη σχολη
Ανωτερα ΚΑΤΕΕ
Πανεπιστημιο
"Νομισματοκοπειο της Τραπεζης της Ελλαδος"
ΖΟΕ Οριο ζωνης οικιστικου ελεγχου

Γ. 86749/93
Τροποποίηση
γενικού πολεοδομικού σχεδίου (Γ.Π.Σ.)
του Δήμου Χαλανδρίου (Ν. Αττικής)

18 Σεπτεμβρίου 1993
Ο Διευθυντής
Γερ. Αποστολάτος

ΟΡΓΑΝΙΣΜΟΣ ΑΘΗΝΑΣ ΡΥΘΜΙΣΤΙΚΟΥ ΣΧΕΔΙΟΥ & ΠΡΟΣΤΑΣΙΑΣ ΠΕΡΙΒΑΛΛΟΝΤΟΣ			
Γ.Π.Σ. **ΓΕΝΙΚΟ ΠΟΛΕΟΔΟΜΙΚΟ ΣΧΕΔΙΟ**			
ΘΕΜΑ: ΤΡΟΠΟΠΟΙΗΣΗ Γ.Π.Σ. ΠΕΡΙΟΧΗ: ΧΑΛΑΝΔΡΙ		ΑΠΟΦΑΣΗ Ε.Ε:	ΧΑΡΤΗΣ
ΚΛΙΜΑΚΑ 1:10.000	ΑΘΗΝΑ	ΔΗΜΟΣΙΕΥΣΗ ΦΕΚ:	Π-1